



ΕΦΗΜΕΡΙΣ ΤΗΣ ΚΥΒΕΡΝΗΣΕΩΣ

ΤΗΣ ΕΛΛΗΝΙΚΗΣ ΔΗΜΟΚΡΑΤΙΑΣ

ΤΕΥΧΟΣ ΤΕΤΑΡΤΟ **Αρ. Φύλλου 5**

19 Ιανουαρίου 1998

ΠΕΡΙΕΧΟΜΕΝΑ

ΑΝΑΔΑΣΩΣΕΙΣ

ΑΠΟΦΑΣΕΙΣ

Αριθ. 3916 (1)

Κήρυξη αναδωτέας έκτασης εμβαδού 21.000 στρεμμάτων στη θέση «ΚΑΛΑΜΑΚΙ» της περιφέρειας Δήμου Αγ. Κων/νου του Νομού Φθιώτιδας.

Ο ΓΕΝ. ΓΡΑΜΜΑΤΕΑΣ ΠΕΡΙΦ. ΣΤ. ΕΛΛΑΔΑΣ

Έχοντας υπόψη:

1. Τις διατάξεις της παρ. 3 του άρθρου 117 του Συντάγματος.

2. Τις διατάξεις του Ν. 2503/97 «Διοίκηση, οργνωση, στελέχωση της Περιφέρειας κ.λπ.».

3. Τις διατάξεις του Ν. 998/79 «Περί προστασίας των δασών και των δασικών εν γένει εκτάσεων της Χώρας» και συγκεκριμένα:

α. Του άρθρου 41 παρ. 1, β. του άρθρου 38 παρ. 1.

4. Τις διαταγές του Υπουργείου Γεωργίας:

α. 160417/1180/8.7.80, β. 182447/3049/24.9.80.

5. Τις διατάξεις του άρθρου 29 του Ν. 2081/1992.

6. Την αριθ. 6747/29.9.97 απόφαση το Γεν. Γραμματέα Στ. Ελλάδας «Μεταβίβαση αρμοδιοτήτων στους Προϊσταμένους των Δασικών Υπηρεσιών».

7. Την αριθ. 5555/11.12.97 πρόταση του Δασαρχείου Αταλάντη από την οποία προκύπτει ότι ή έκταση που αναφέρεται στο θέμα είχει κατά το χρόνο της καταστροφής της που έγινε από πυρκαγιά στις 12.10.1997 δασικό χαρακτήρα, κατά την έννοια του άρθρου 3 παρ. 1 και 2 Ν. 998/79 και ως εκ τούτου επιβάλλεται η κήρυξή της ως αναδασωτέας, αποφασίζουμε:

Κηρυσουμε αναδασωτέα με σκοπό την επανεγκατάσταση, με φυσική ή τεχνική αναγέννηση, της δασικής βλάστησης που καταστράφηκε από πυρκαγιά στις 12.10.1997 την δημόσια δασική έκταση εμβαδού είκοσι ενός στρεμμάτων που βρίσκεται στη θέση «ΚΑΛΑΜΑΚΙ» περιφέρειας Δήμου Αγ. Κων/νου του Νομού Φθιώτιδας και προσδιορίζεται από τα στοιχεία Α, Β, Γ, Δ, Ε, Ε1, Μ1, Ν, 2, 3, 4, Α, όπως φαίνονται στο συνημμένο διάγραμμα, το οποίο αποτελεί αναπόσπαστο μέρος της αποφάσεως αυτής και έχει όρια:

Ανατολικά: Με εκτάσεις κατεχόμενες από ιδιώτες αγροτικής μορφής και δημόσιες εκτάσεις δασικού χαρακτήρα.

Δυτικά: Με εκτάσεις κατεχόμενες από ιδιώτες αγροτικής μορφής.

Βόρεια: Με έκταση που έχει κηρυχθεί αναδασωτέα με την αριθ. 3499/88 απόφαση Νομαρχ. Φθ/δας.

Νότια: Με εκτάσεις κατεχόμενες από ιδιώτες αγροτικής μορφής.

Η απόφαση αυτή ισχύει από της κοινοποιήσεώς της αρμοδίως και προ της δημοσιεύσεως της στην Εφημερίδα της Κυβερνήσεως.

Λαμία, 16 Δεκεμβρίου 1997

Με εντολή Γεν. Γραμ. Περιφ.
Ο Δ/ντής Δασών Φθ/δας
ΔΗΜ. ΤΣΟΥΤΣΟΣ

ΤΟΠΟΓΡΑΦΙΚΟ ΔΙΑΓΡΑΜΜΑ

Καμένης Δασικής Έκτασης στη θέση "ΚΑΛΑΜΑΚΙ" περιοχή Δήμου Αγίου Κων/νου Έκτασης 21 στρέμ. Σε απόσπασμα χάρτου Γ.Υ.Σ 1:5000 5376/8 Για την κήρυξη της ως αναδασωτέα.

ΥΠΟΜΝΗΜΑ

Όρια καμένης Δασικής Έκτασης

—— Κηρυχθείσα αναδασωτέα έκταση με την 3499/88 απόφαση της Ν. Φθιώτιδας

Εμβαδόν Α-Β-Γ-Δ-Ε-Ε₁-Μ₁-Ν-2-3-4-Α = 21 στρέμματα

ΑΠΟΣΤΑΣΕΙΣ ΚΑΙ ΓΩΝΙΕΣ ΜΕΤΑΞΥ ΤΩΝ ΣΗΜΕΙΩΝ	
Α→Β	56 - 120μ
Β→Γ	67 - 135μ
Γ→Δ	340 - 95μ
Δ→Ε	84 - 145μ
Ε→Ε₁	388 - 85μ
Ε₁→Μ₁	136 - 115μ
Μ₁→Ν	210 - 80μ
Ν→2	262 - 58μ
2-3	280 - 45μ
3-4	353 - 155μ
4-Α	293 - 136μ

ΧΑΡΤΗΣ ΓΕΝΙΚΟΥ ΠΡΟΣΑΝΑΤΟΛΙΣΜΟΥ 1:100.000

ΚΑΕΙΣΑ ΕΚΤΑΣΗ

Ανήκει στην αριθ. 3916/97 απόφαση μας Λαμία 16 - 12 - 1997 Ε.Γ.Γ.Π.Σ.Ε. Ο Δ/ντης Δασών Δημ. Τσούτσος	ΘΕΩΡΗΘΗΚΕ Λαμία 16 - 12 - 1997 -Ο- Δ/ντης Δασών Δημ. Τσούτσος	ΕΛΕΓΧΘΗΚΕ ΑΤΑΛΑΝΤΗ 11 - 12 - 1997 -Ο- Δασάρχης ΙΩΑΝΝΗΣ ΖΙΑΖΙΑΡΗΣ ΔΑΣΟΛΟΓΟΣ	ΑΤΑΛΑΝΤΗ 11 - 12 - 1997 -Ο- Συντάκτης ΙΩΑΝΝΗΣ ΠΑΤΟΥΛΗΣ

ΠΟΛΕΟΔΟΜΙΑ

ΑΠΟΦΑΣΕΙΣ

Αριθ. 12233/811 (2)

Τροποποίηση των όρων δόμησης στα Ο.Τ. 109 - 110 - 111 του Δήμου Ασπροπύργου.

Ο ΝΟΜΑΡΧΗΣ ΔΥΤ. ΑΤΤΙΚΗΣ

Έχοντας υπ' όψη:

1. Τις διατάξεις του Ν.Δ. της 17ης Ιουλίου 1923 όπως μεταγενέστερα τροποποιήθηκαν και συμπληρώθηκαν και ειδικώτερα το άρθρο 3 και 9.

2. Τις διατάξεις του Α.Ν. 314/1968 (Φ.Ε.Κ. 47/Α) όπως τροποποιήθηκαν και συμπληρώθηκαν με το υπ' αρ. 1018/71 Ν. Δ. (Φ.Ε.Κ. 220 Α) και με την παρ. 3 του άρθρου 34 του Ν. 1577/85 (Φ.Ε.Κ. 210/Α).

3. Τις διατάξεις του υπ' αρ. 183/86 Π.Δ. (Φ.Ε.Κ 70/Α).

4. Τις διατάξεις του άρθρου 29Α του Ν. 1558/85, όπως συμπληρώθηκαν με το άρθρο 27 του Ν. 2081/92.

5. Τις διατάξεις του Ν. 2218/94 (ίδρυση Νομαρχιακής Αυτοδιοίκησης) και τις τροποποιήσεις αυτού με τον Ν. 2240/95.

6. Την 17/95 απόφαση του Νομαρχιακού Συμβουλίου της Νομαρχιακής Αυτοδιοίκησης Δυτικής Αττικής (Οργανισμός εσωτερικής οργάνωσης και λειτουργίας των υπηρεσιών της) που δημοσιεύτηκε στο Φ.Ε.Κ. 441/Α/95.

7. Την με αρ. 1685/97 γνωμοδότηση του Δημοτικού Συμβουλίου.

8. Την με αρ. 36ο πρακτικό γνωμοδότηση του Συμβουλίου ΧΟΠ Νομού Δυτικής Αττικής, αποφασίζουμε:

Άρθρο 1

Εγκρίνεται η τροποίηση των όρων δόμησης από αμειγή κατοικία σε πολεοδομικό κέντρο στα Ο.Τ. 109 - 110 - 111 του Δήμου Ασπροπύργου, όπως αναλυτικά φαίνεται στο σχεδιάγραμμα σε κλίμακα 1:2.000 που έχει θεωρηθεί από τον Δ/ντή της Δ/νσης Πολ/μίας Δυτικής Αττικής και που το συνοπτικό του ατιγραφο θα δημοσιευθεί σε αυτήν την απόφαση στην Εφημερίδα της Κυβέρνησης.

Άρθρο 2

Από τις διατάξεις αυτής της απόφασης δεν προκαλείται δαπάνη σε βάρος του Κρατικού Προϋπολογισμού και του Προϋπολογισμού του Δήμου Ασπροπύργου.

Άρθρο 3


Η ισχύς της απόφασης αυτής αρχίζει από τη δημοσίευση της στην Εφημερίδα της Κυβέρνησης.

Η απόφαση αυτή να δημοσιευθεί στην Εφημερίδα της Κυβερνήσεως.

Ελευσίνα, 15 Δεκεμβρίου 1997

Ο Νομάρχης

ΠΕΡΙΚΛΗΣ ΠΑΠΑΠΕΤΡΟΥ

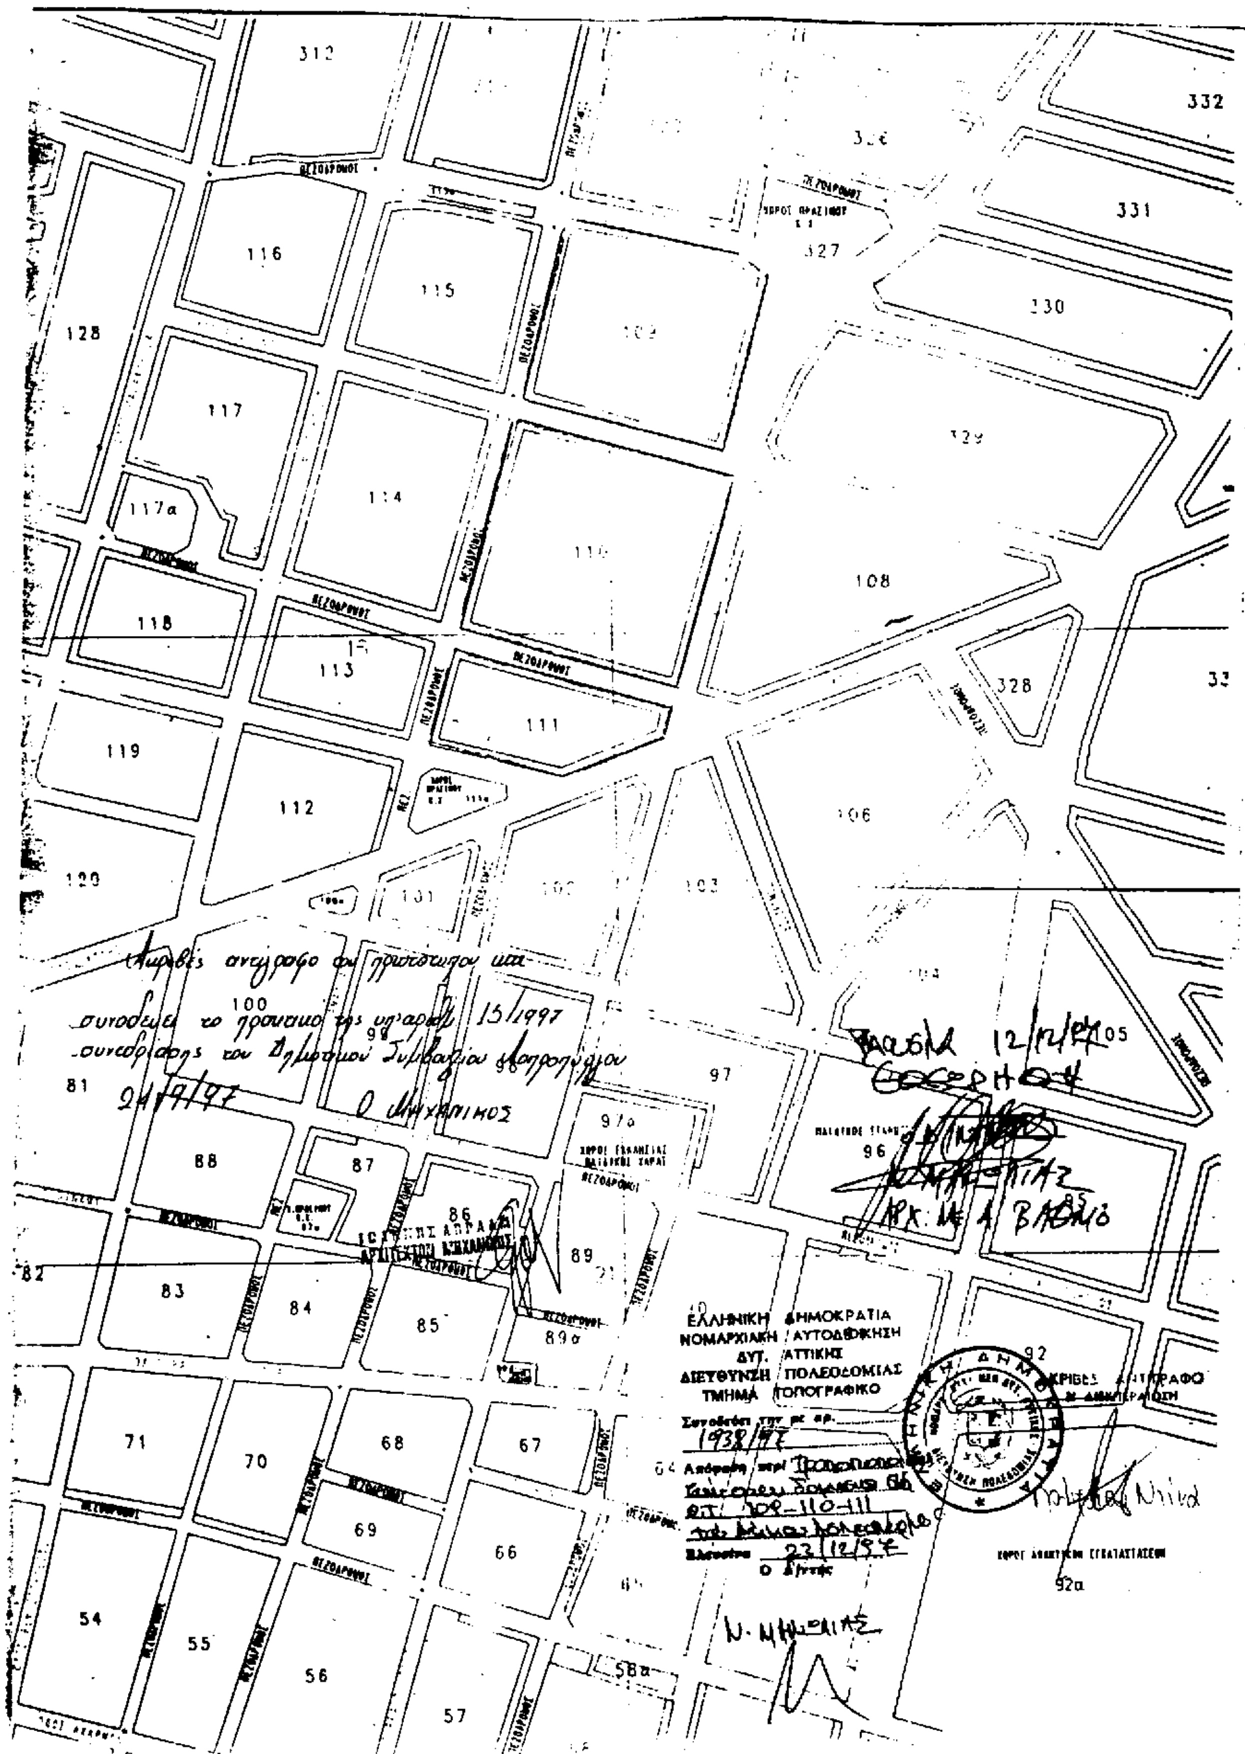
312
332
331
330
327
116
115
128
117
117α
114
118
113
111
119
112
120
108
328
106
103
101
100
97
97α
96
88
87
86
89
89α
83
84
85
82
81
71
70
68
67
69
66
54
55
56
57
58α
92
92α
ΠΕΖΟΔΡΟΜΟΙ
ΧΩΡΟΣ ΑΝΑΨΥΚΤΙΚΩΝ ΕΓΚΑΤΑΣΤΑΣΕΩΝ
24/9/97
Ο Μηχανικός
ΕΛΛΗΝΙΚΗ ΔΗΜΟΚΡΑΤΙΑ
ΝΟΜΑΡΧΙΑΚΗ ΑΥΤΟΔΙΟΙΚΗΣΗ
ΔΥΤ. ΑΤΤΙΚΗΣ
ΔΙΕΥΘΥΝΣΗ ΠΟΛΕΟΔΟΜΙΑΣ
ΤΜΗΜΑ ΤΟΠΟΓΡΑΦΙΚΟ
Συνοδεύει την με αρ.
1938/97
Απόφαση περί
Ο.Τ. 109-110-111
23/12/97
Ο Δ/ντής
ΑΚΡΙΒΕΣ ΑΝΤΙΓΡΑΦΟ
ΑΡΚ. Μ. Α΄ ΒΑΘΜΟ
Ν. ΜΗΛΙΩΤΑΣ

Αριθ. 8860 (3)

Τροποποίηση του ρυμοτομικού σχεδίου «Πανηγυρίστρας» του Δήμου Σκάλας του Ν. Λακωνίας στα Ο.Τ. 108 και 109.

Ο ΝΟΜΑΡΧΗΣ ΔΥΤ. ΑΤΤΙΚΗΣ

Έχοντας υπ' όψη:

1. Τις διατάξεις του Ν. 1032/80 «Περί συστάσεως του ΥΠ.ΠΕ.ΧΩ.ΔΕ.».

2. Τις διατάξεις του από 17.7.1923 Ν. Δ/τος «Περί σχεδίων πόλεων κ.λπ.» και ειδικότερα τα άρθρα 3, 9, και 70.

3. Τις διατάξεις του Ν. 2218/94 - άρθρο 3 παράγρ. 1 και άρθρα 30, 39.

4. Τις διατάξεις του Ν. 2240/94 - άρθρα 5 και 6.

5. Την υπ' αριθμόν 15/2.4.95 Απόφαση του Ν.Σ. του Ν. Λακωνίας (ΦΕΚ 363 Δ'/95) «Ψήφιση Οργανισμού Οργάνωσης και λειτουργίας της Νομαρχιακής Αυτοδιοίκησης Λακωνίας».

6. Τις διατάξεις του Α.Ν. 314/1968 (ΦΕΚ 47Α') όπως τροποποιήθηκαν και συμπληρώθηκαν με το υπ' αριθμόν 1018/79 Ν. Δ/γμα (ΦΕΚ 220 Α') και με την παράγραφο 3 του άρθρου 34 του Ν. 1577/85 (ΦΕΚ 210 Α').

7. Τις διατάξεις του υπ' αριθμ. 183/86 Π. Δ/τος (ΦΕΚ 70 Α').

8. Τις διατάξεις του Ν. 1577/85 (ΦΕΚ 210 Α') όπως τροποποιήθηκαν με το 1772/88 (ΦΕΚ 91 Α').

9. Το Π. Δ/γμα 30.4.87 (ΦΕΚ 629 Δ'/3.7.87) «Έγκριση της Πολεοδομικής μελέτης των Οικισμών «Σκάλα» της Κοινότητας Σκάλας και «Πανηγυρίστρα» της Κοινότητας Περιστερίου Ν. Λακωνίας.

10. Την από 10.12.96 αίτηση των Ε. Μπλέτα, Π. Μπλέτα, Μελ. Γκίνη και Σοφ. Γκίνη προς το Δήμο Σκάλας η οποία μας διαβιβάστηκε.

11. Την υπ' αριθμ. 21/97 Απόφαση του Δημοτικού Συμβουλίου του Δήμου Σκάλας του Νομού Λακωνίας.

12. Την από 22.9.97 γνωμοδότηση του Συμβουλίου Χ.Ο.Π., Ν. Λακωνίας (πράξη 8η, θέμα 6ο), αποφασίζουμε:

Τροποποιούμε το ρυμοτομικό σχέδιο πόλεως «Πανηγυρίστρα» Δήμου Σκάλας του Ν. Λακωνίας στα Ο.Τ. 108 και 109 και ειδικότερα.

α) Καταργούμε την οικοδομική γραμμή που διέρχεται από τα σημεία (Β, Γ, $Α_{20}$, Δ) και ($Α_{15}$, Ε, Ζ, $Α_{16}$).

β) Καθορίζουμε την νέα οικοδομική γραμμή που διέρχεται από τα σημεία (Β, $Α_{23}$, Α21, Δ) και ($Α_{15}$, $Α_{16}$).

Τα πιο πάνω φαίνονται σημειωμένα με κόκκινη μελάνη στο με κλίμακα 1:200 Τοπογραφικό - Ρυμοτομικό Διάγραμμα που υπογράφεται από τον Τοπογράφο Μηχ/κό Παν. Αποστολάκο και συνοδεύει την απόφαση αυτή.

Κάλυψη δαπάνης: Από τις διατάξεις της απόφασης αυτής προκαλείται δαπάνη σε βάρος του προϋπολογισμού του Δήμου Σκάλας το ύψος της οποίας δεν μπορεί να προσδιοριστεί.

Η παρούσα Απόφαση και το συνοδεύον αυτή Τοπογραφικό - Ρυμοτομικό Διάγραμμα να δημοσιευθούν στο φύλλο της Εφημερίδας της Κυβερνήσεως.

Σπάρτη, 5 Δεκεμβρίου 1997

Ο Νομάρχης

ΓΡΗΓΟΡΙΟΣ ΑΠΟΣΤΟΛΑΚΟΣ

ΑΠΟΤΥΠΩΣΗ

ΘΕΣΗ : ΠΑΝΗΓΥΡΙ

ΚΛΙΜΑΚΑ : 1:100

Κοινοτικός δρόμος π. 10.00 μ.

ΠΡΑΞΗ ΟΙΚΟΔΟΜΙΚΟΥ ΤΕΤΡΑΓΩΝΟΥ

ΠΑΝΗΓΥΡΙΣΤΡΑ ΔΗΜΟΥ ΣΚΑΛΑΣ

Κ: 1:200

Σπάρτης – Μονεμβάσιας π.λ. 15.00 μ

Βλαχούλιας Παυλίνας
Εμβ. = 302.00 μ²

Σιδεροφ. Γιαννης

Περιώτης Κουρίας
Εμβ. = 330.50 μ²


Κοινόχρηστος δρόμος π.λ. 6.00 μ αδιάνοιχτος

Ρουμελιώτης Σωτήρης
Εμβ. = 2460.00 μ²

Πεζόδρομος π.λ. 8.00 μ αδιάνοιχτος

Ρυμοτομούμενο τμήμα = 1084.80 μ²

Τμήμα = 139.40 μ²

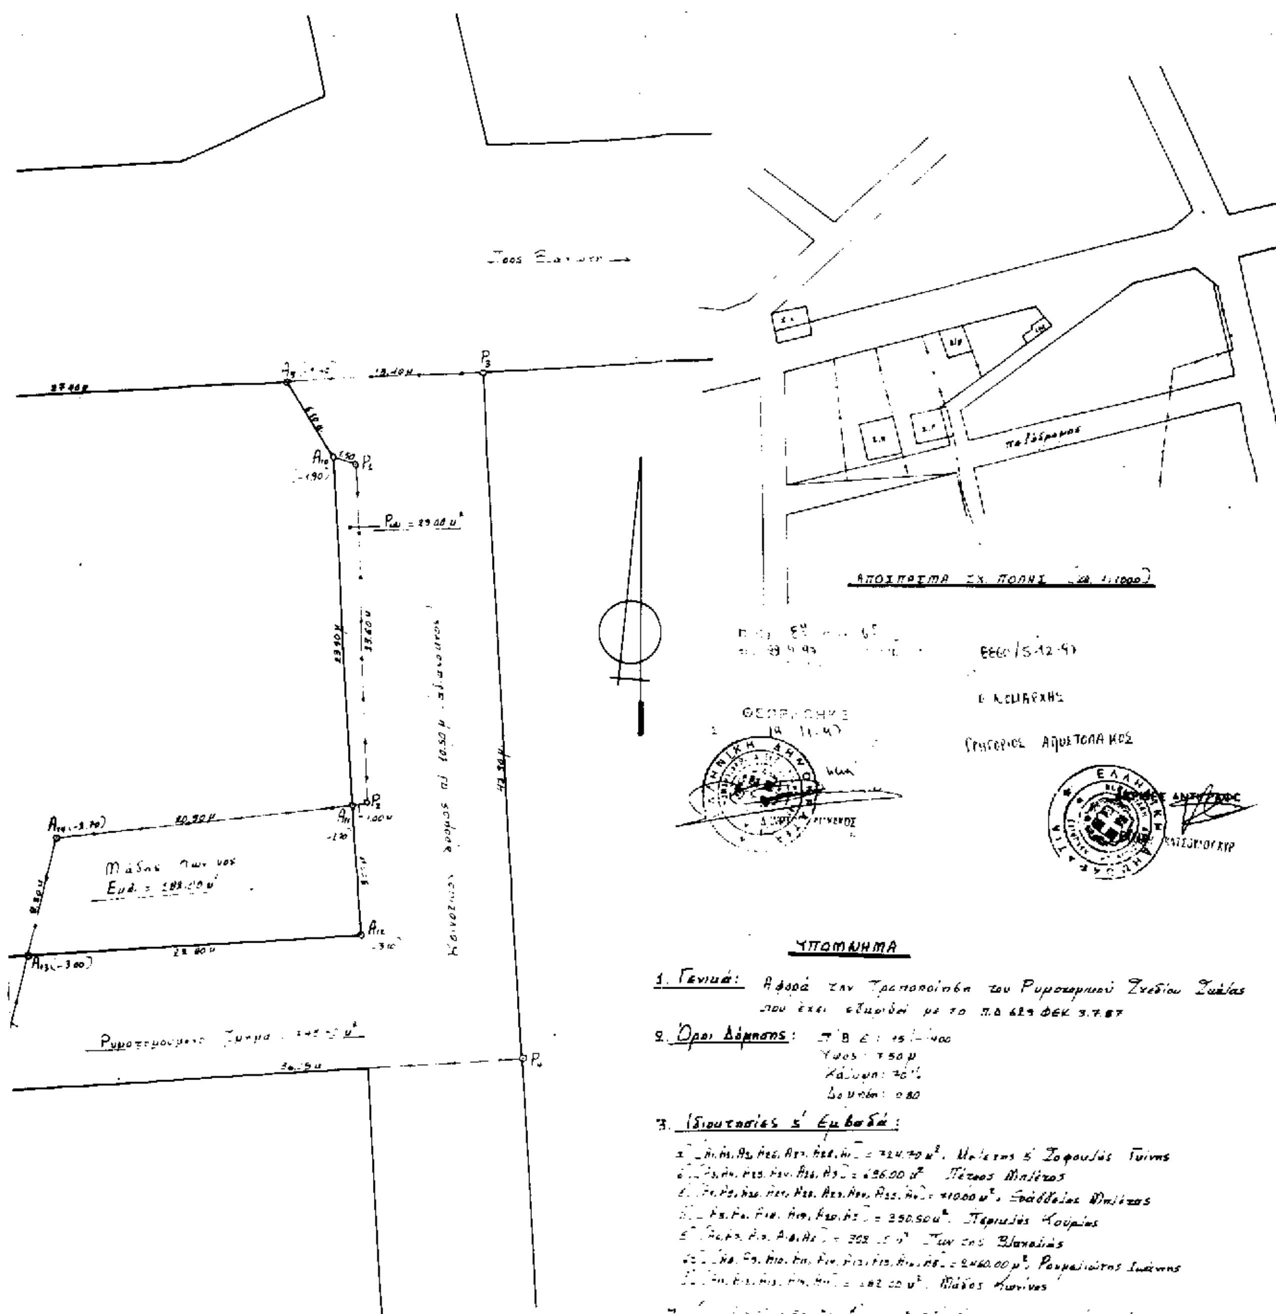

Νοέμβρης 1996
Ο Μηχανικός